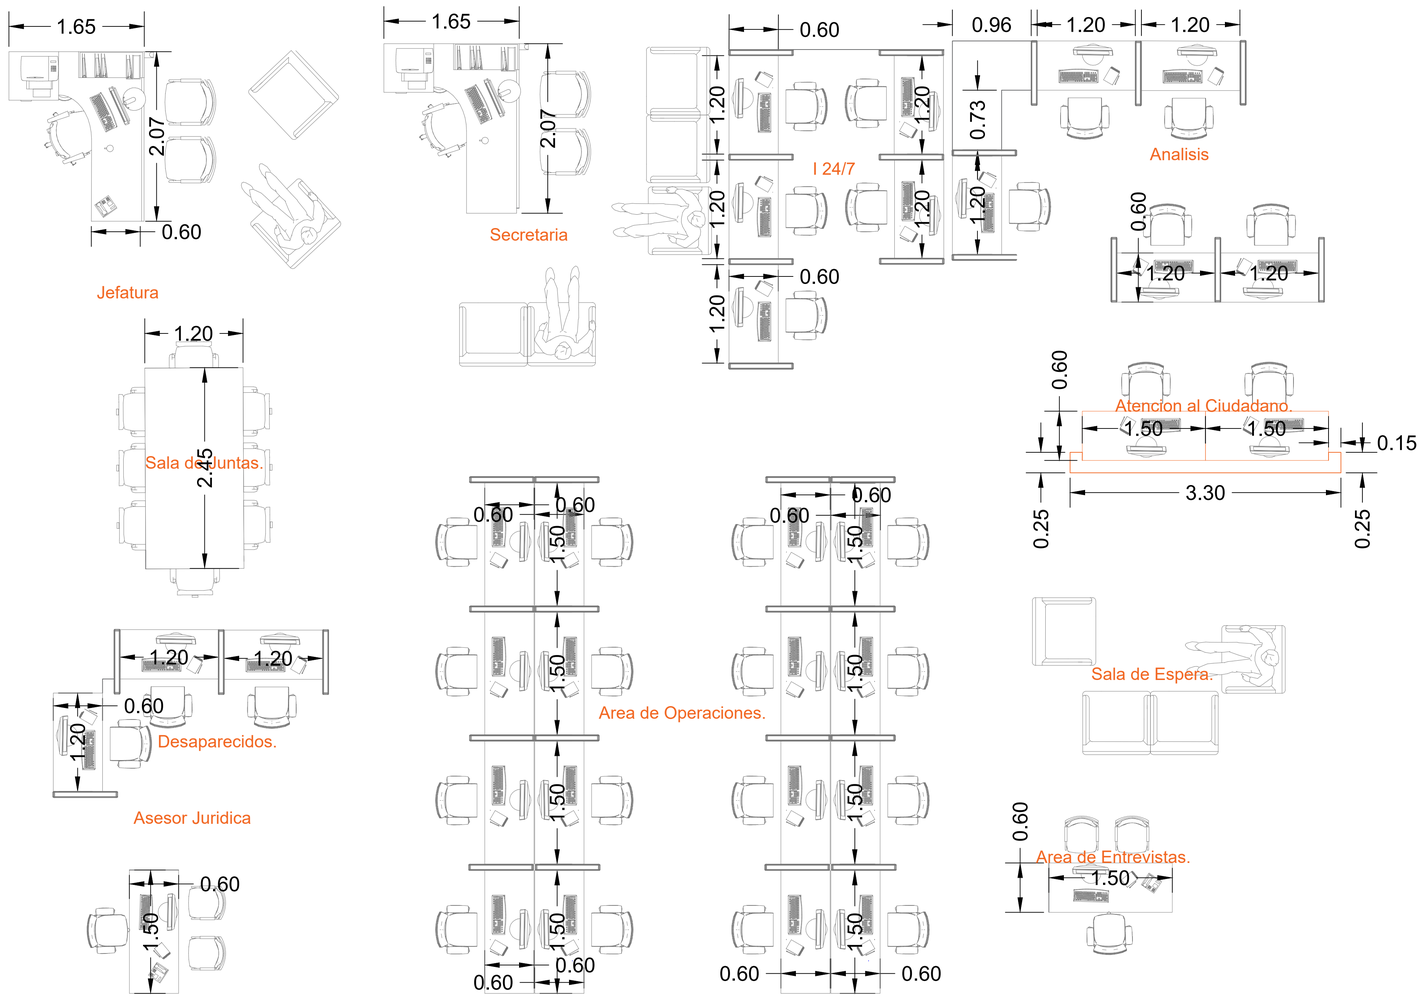

PLANO DE MOBILIARIO DE INTERPOL OCN.

HOJA Nº: **ARQ**

01 / 07

UBICACION:

Fco. Morazan , Tegucigalpa
M.D.C. Honduras C.A.

FECHA:

ENERO 2020

1:100

ESCALA GRAFICA EN Mts.

PROYECTO:

D.P.I. OFICINAS CUARTO NIVEL.

PROPIETARIO

SECRETARIA DE ESTADO EN EL DESPACHO DE SEGURIDAD

CONTENIDO

PLANO DE MOBILIARIO OCN NIVEL 4.

PLANO LLAVE

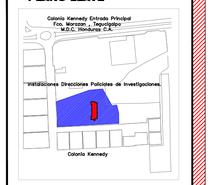

D P I

Unidad Ejecutora de Programa
secretaria de estado en el despacho de seguridad de Honduras

APROBO

DIBUJO